

# Grondgebonden type B2




**voorgevel**  
1 : 100




**achtergevel**  
1 : 100




**rechtergevel**  
1 : 100

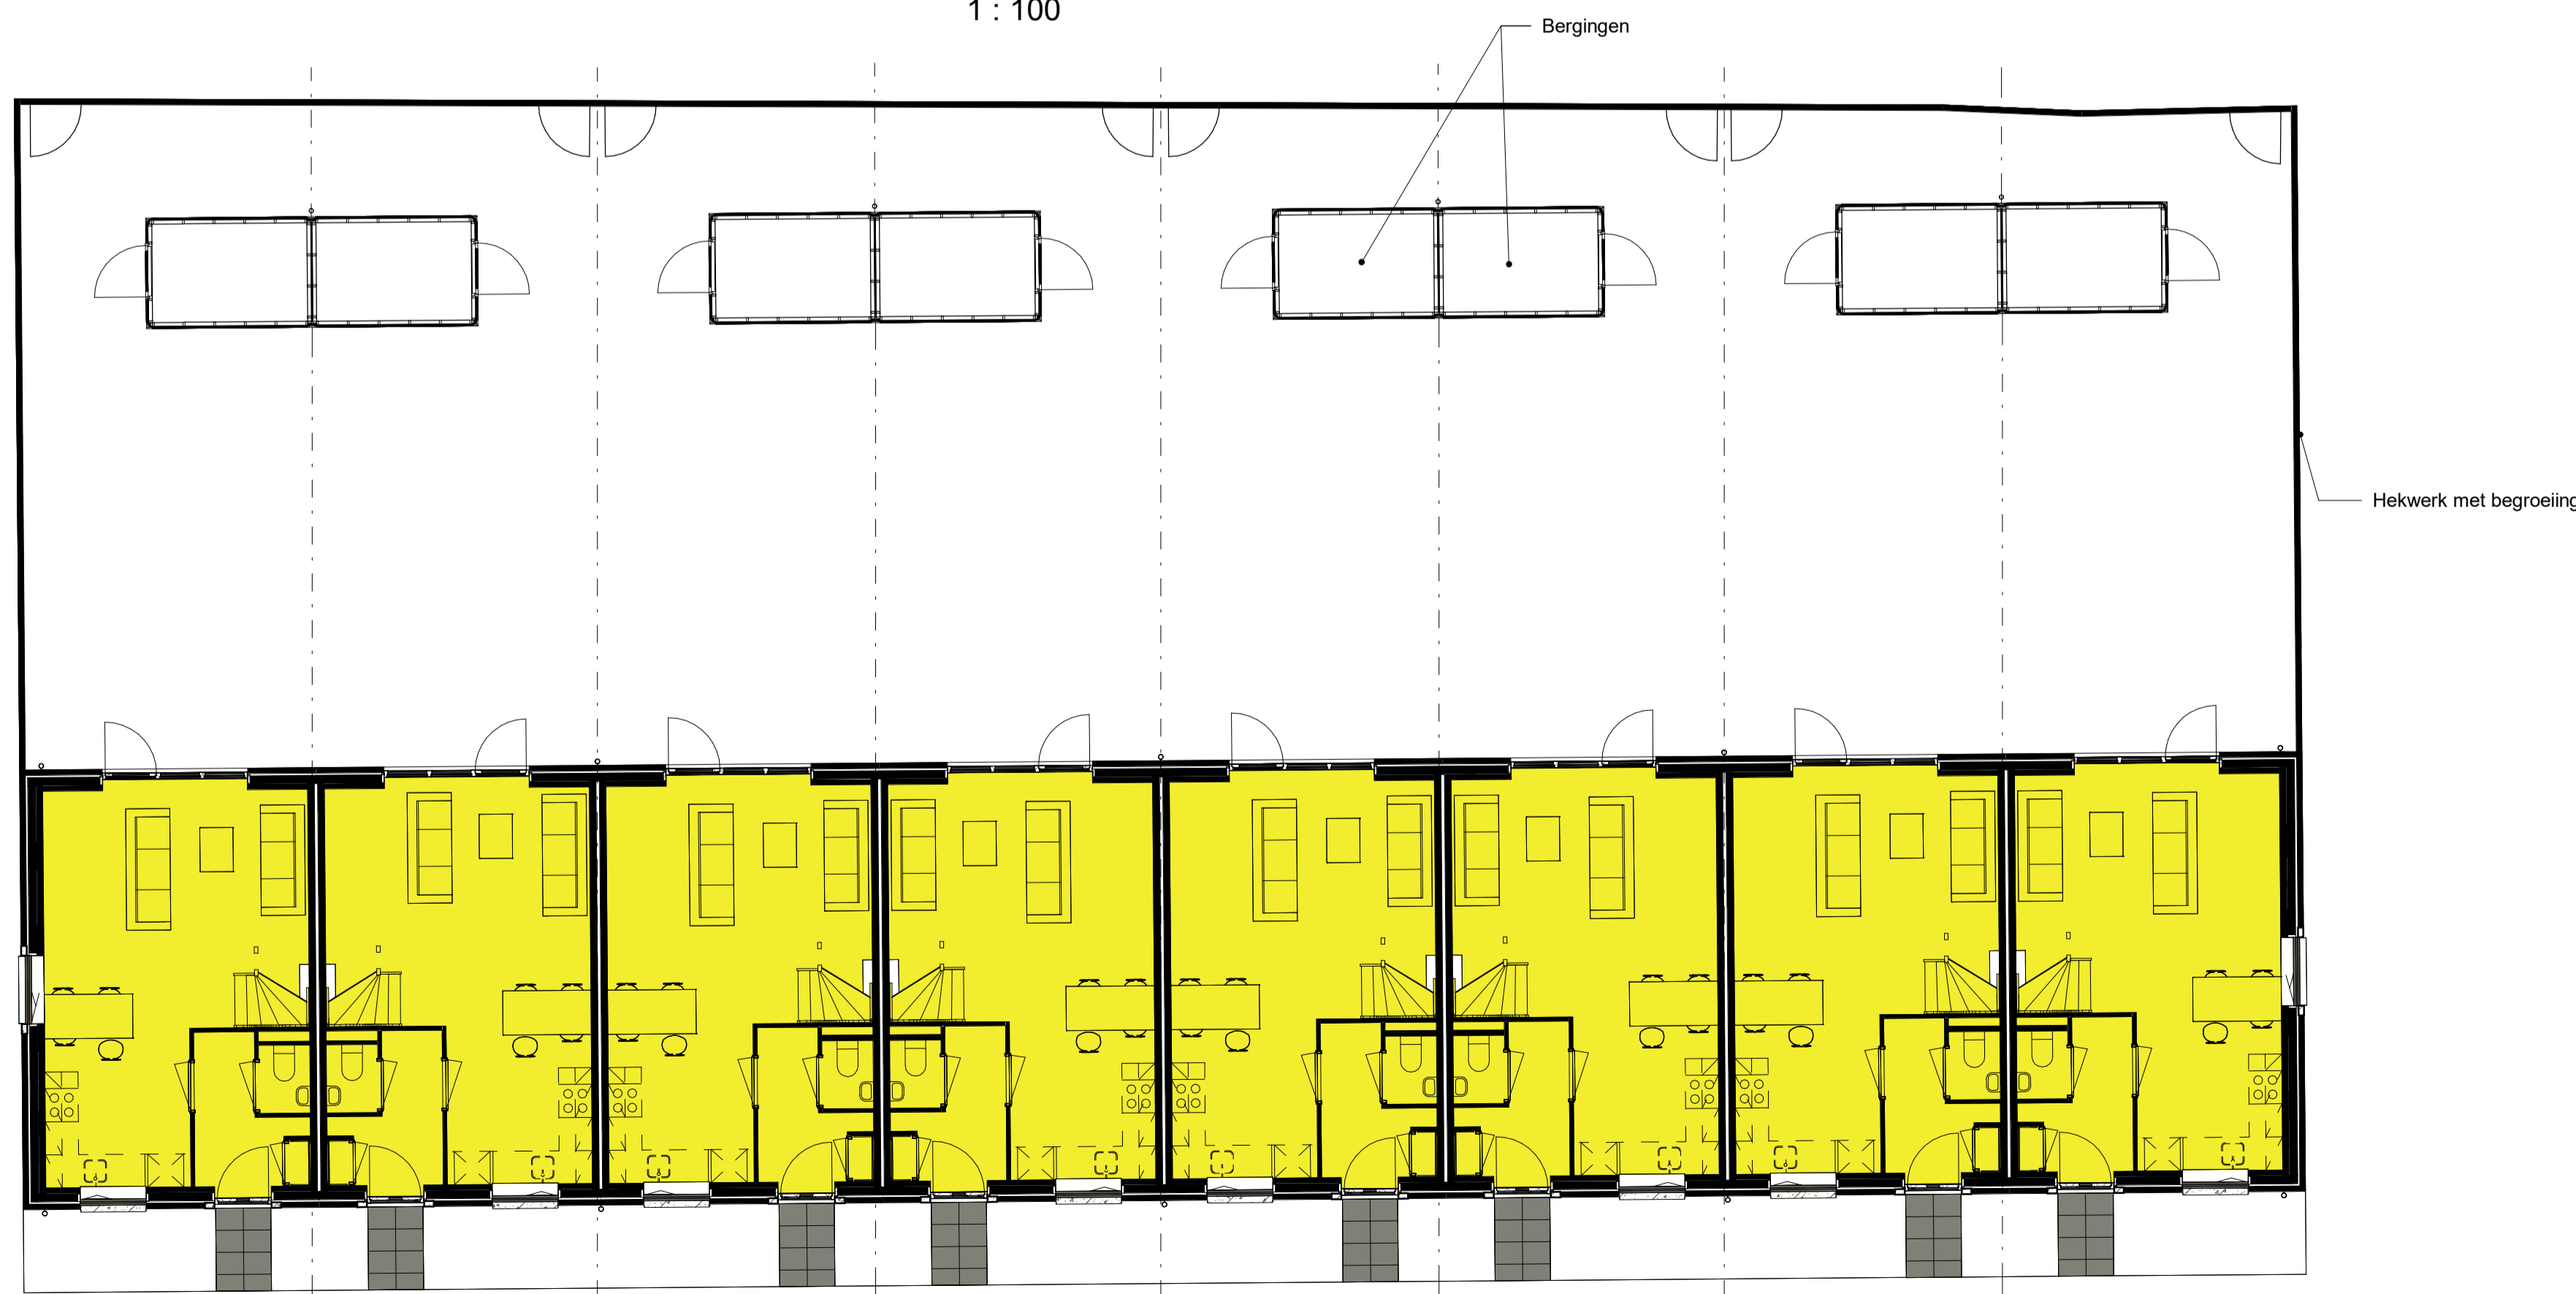


**begane grond**  
1 : 100

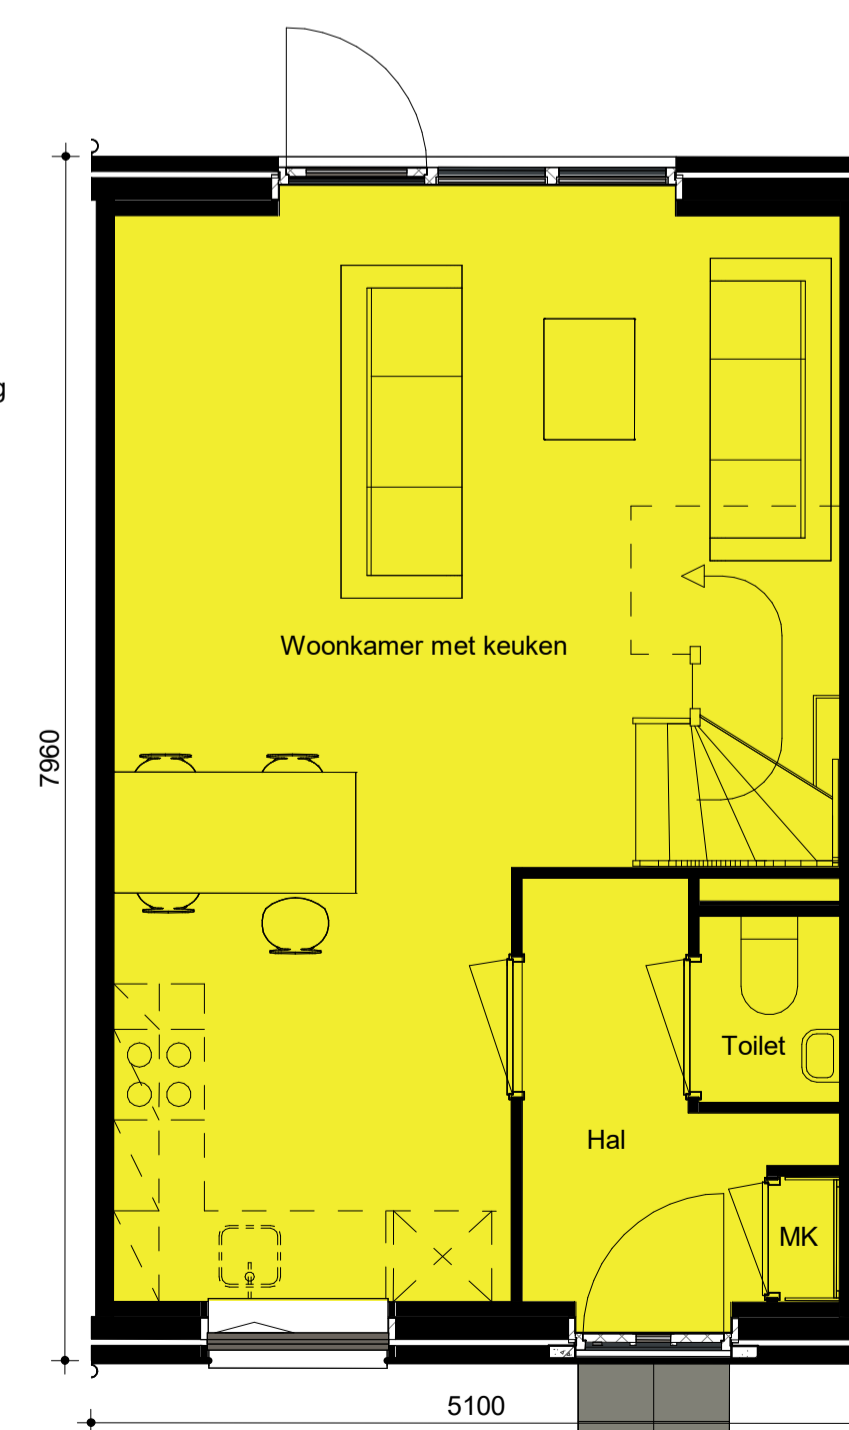

**begane grond**  
1 : 50

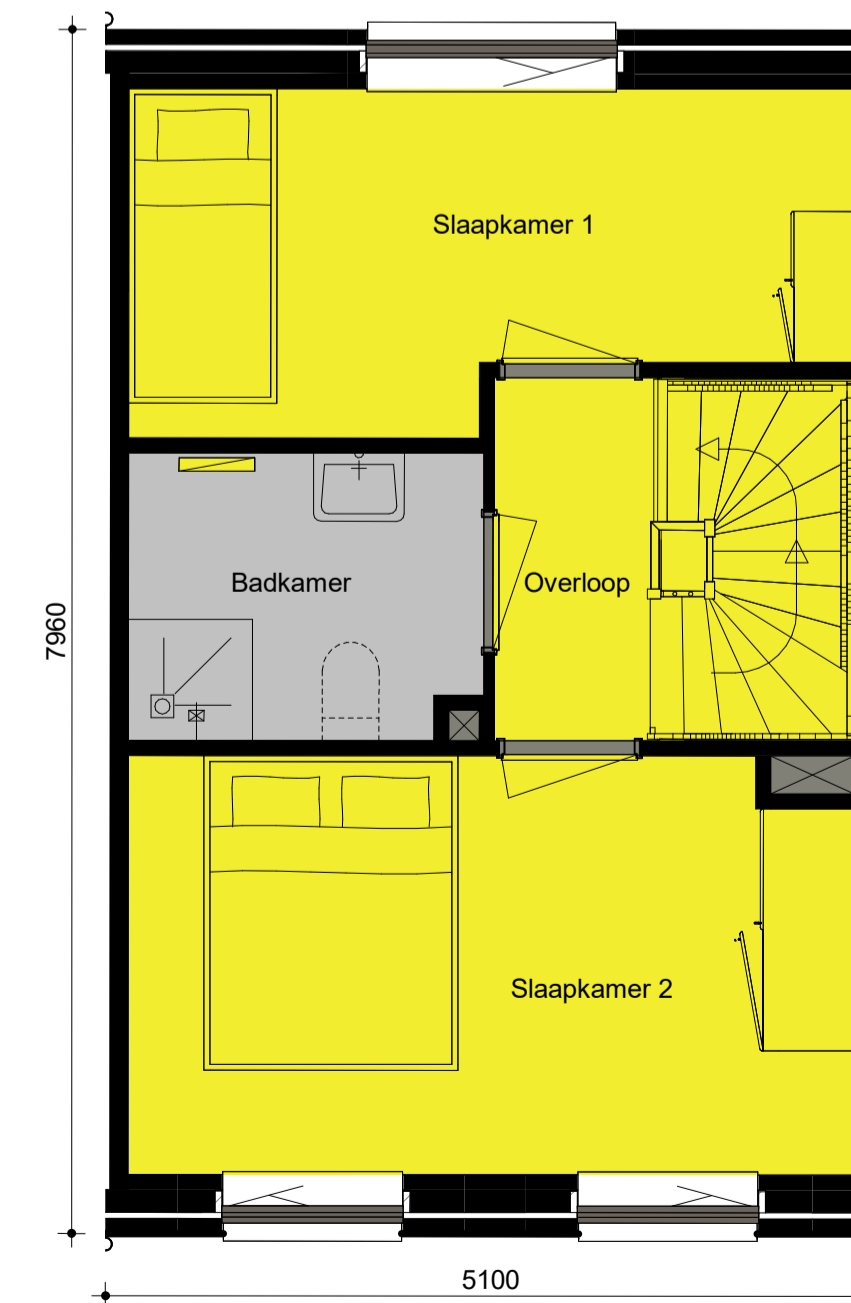

**eerste verdieping**  
1 : 50

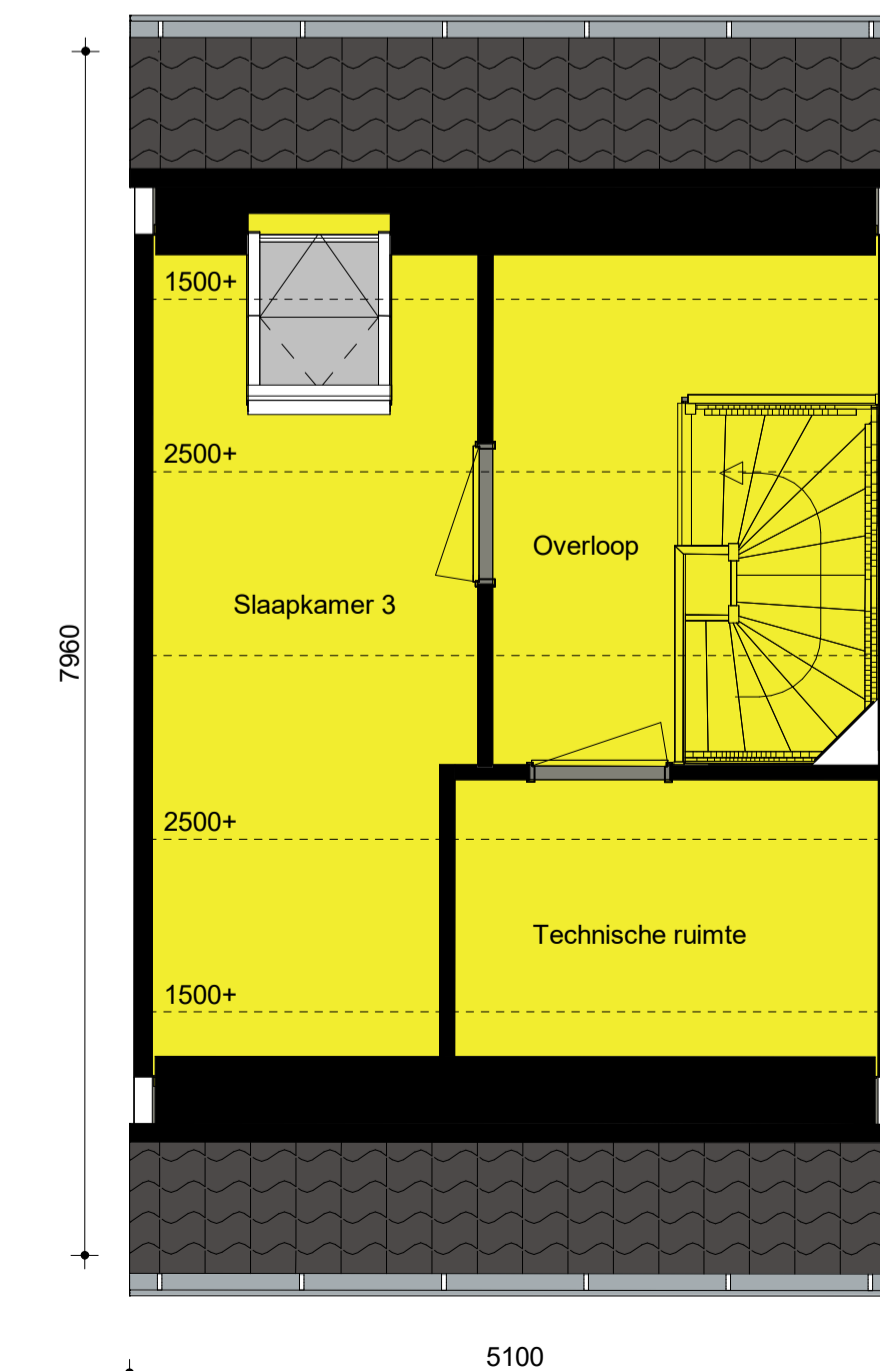

**tweede verdieping**  
1 : 50

**bouwman  
swinkels  
architecten**

Krimpen aan de Lek  
Koningin Julianastraat  
Omgevingsvergunning

**Kri002  
BV100**

tekening  
Woningen type B2

schaal  
1:50/ 1:100

datum  
19-01-2024

formaat  
A1L

versie

getekend  
BSA

status  
Concept

model

Berlicumsweg 10  
5248 NT Rosmalen  
073 6412133  
info@bouwmanswinkels.nl  
www.bouwmanswinkels.nl