



voorgevel
1 : 100




achtergevel
1 : 100


Appartementen De Koningin



rechtergevel
1 : 100

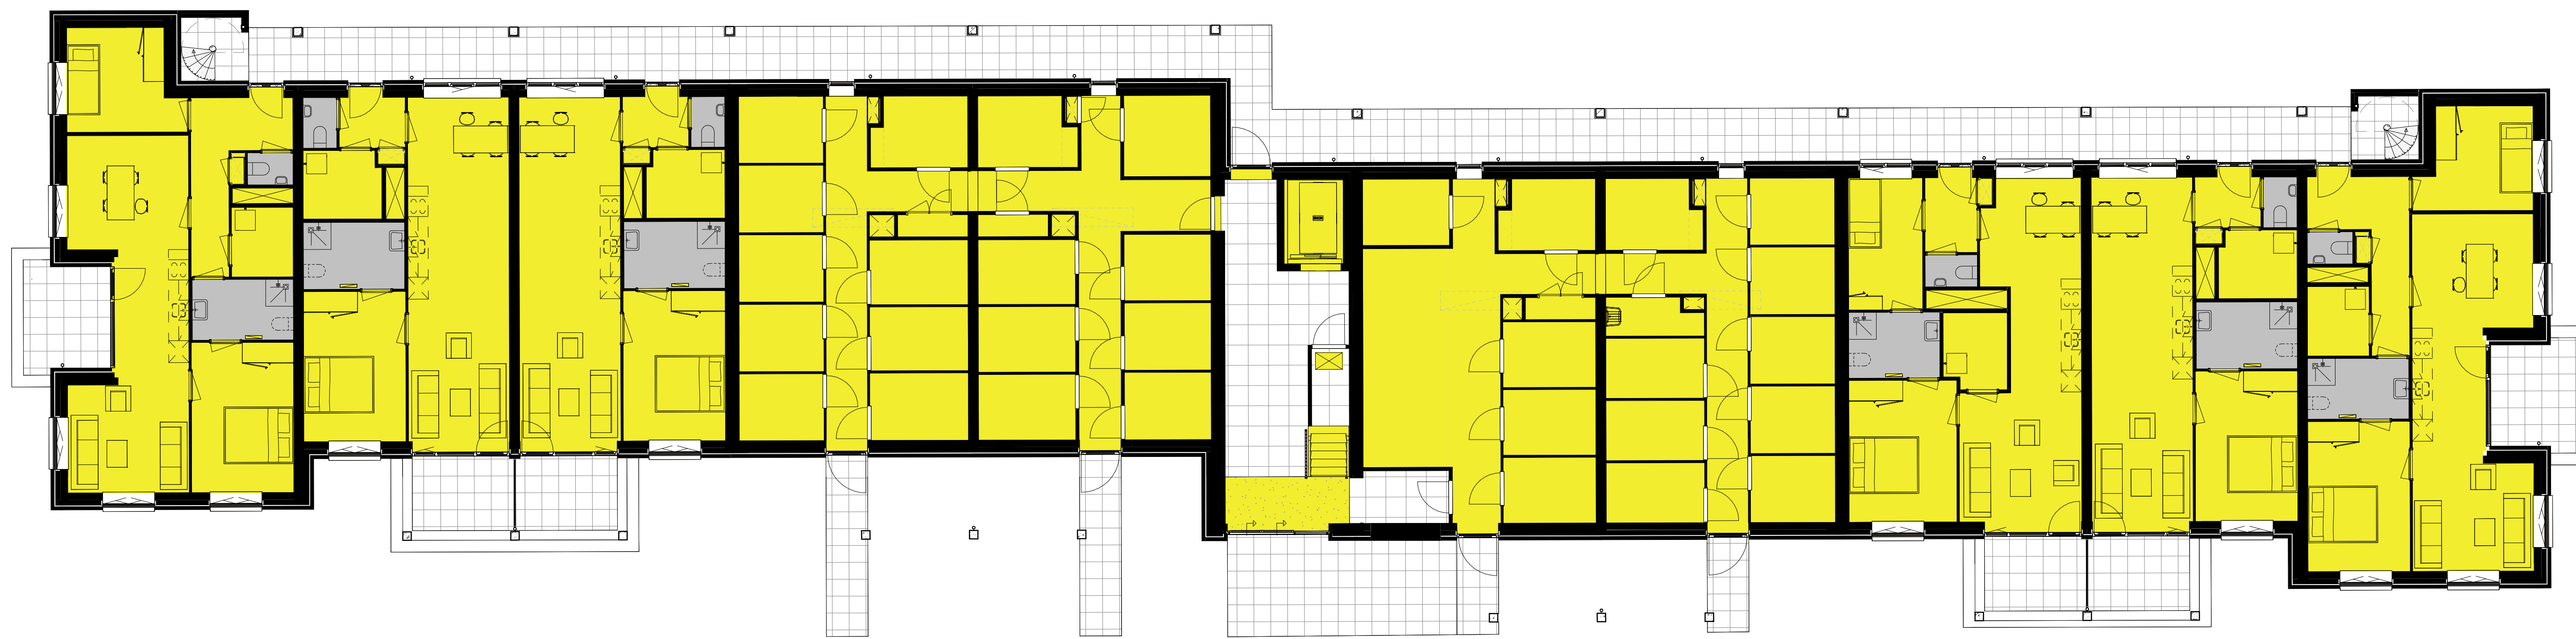


begane grond
1 : 100

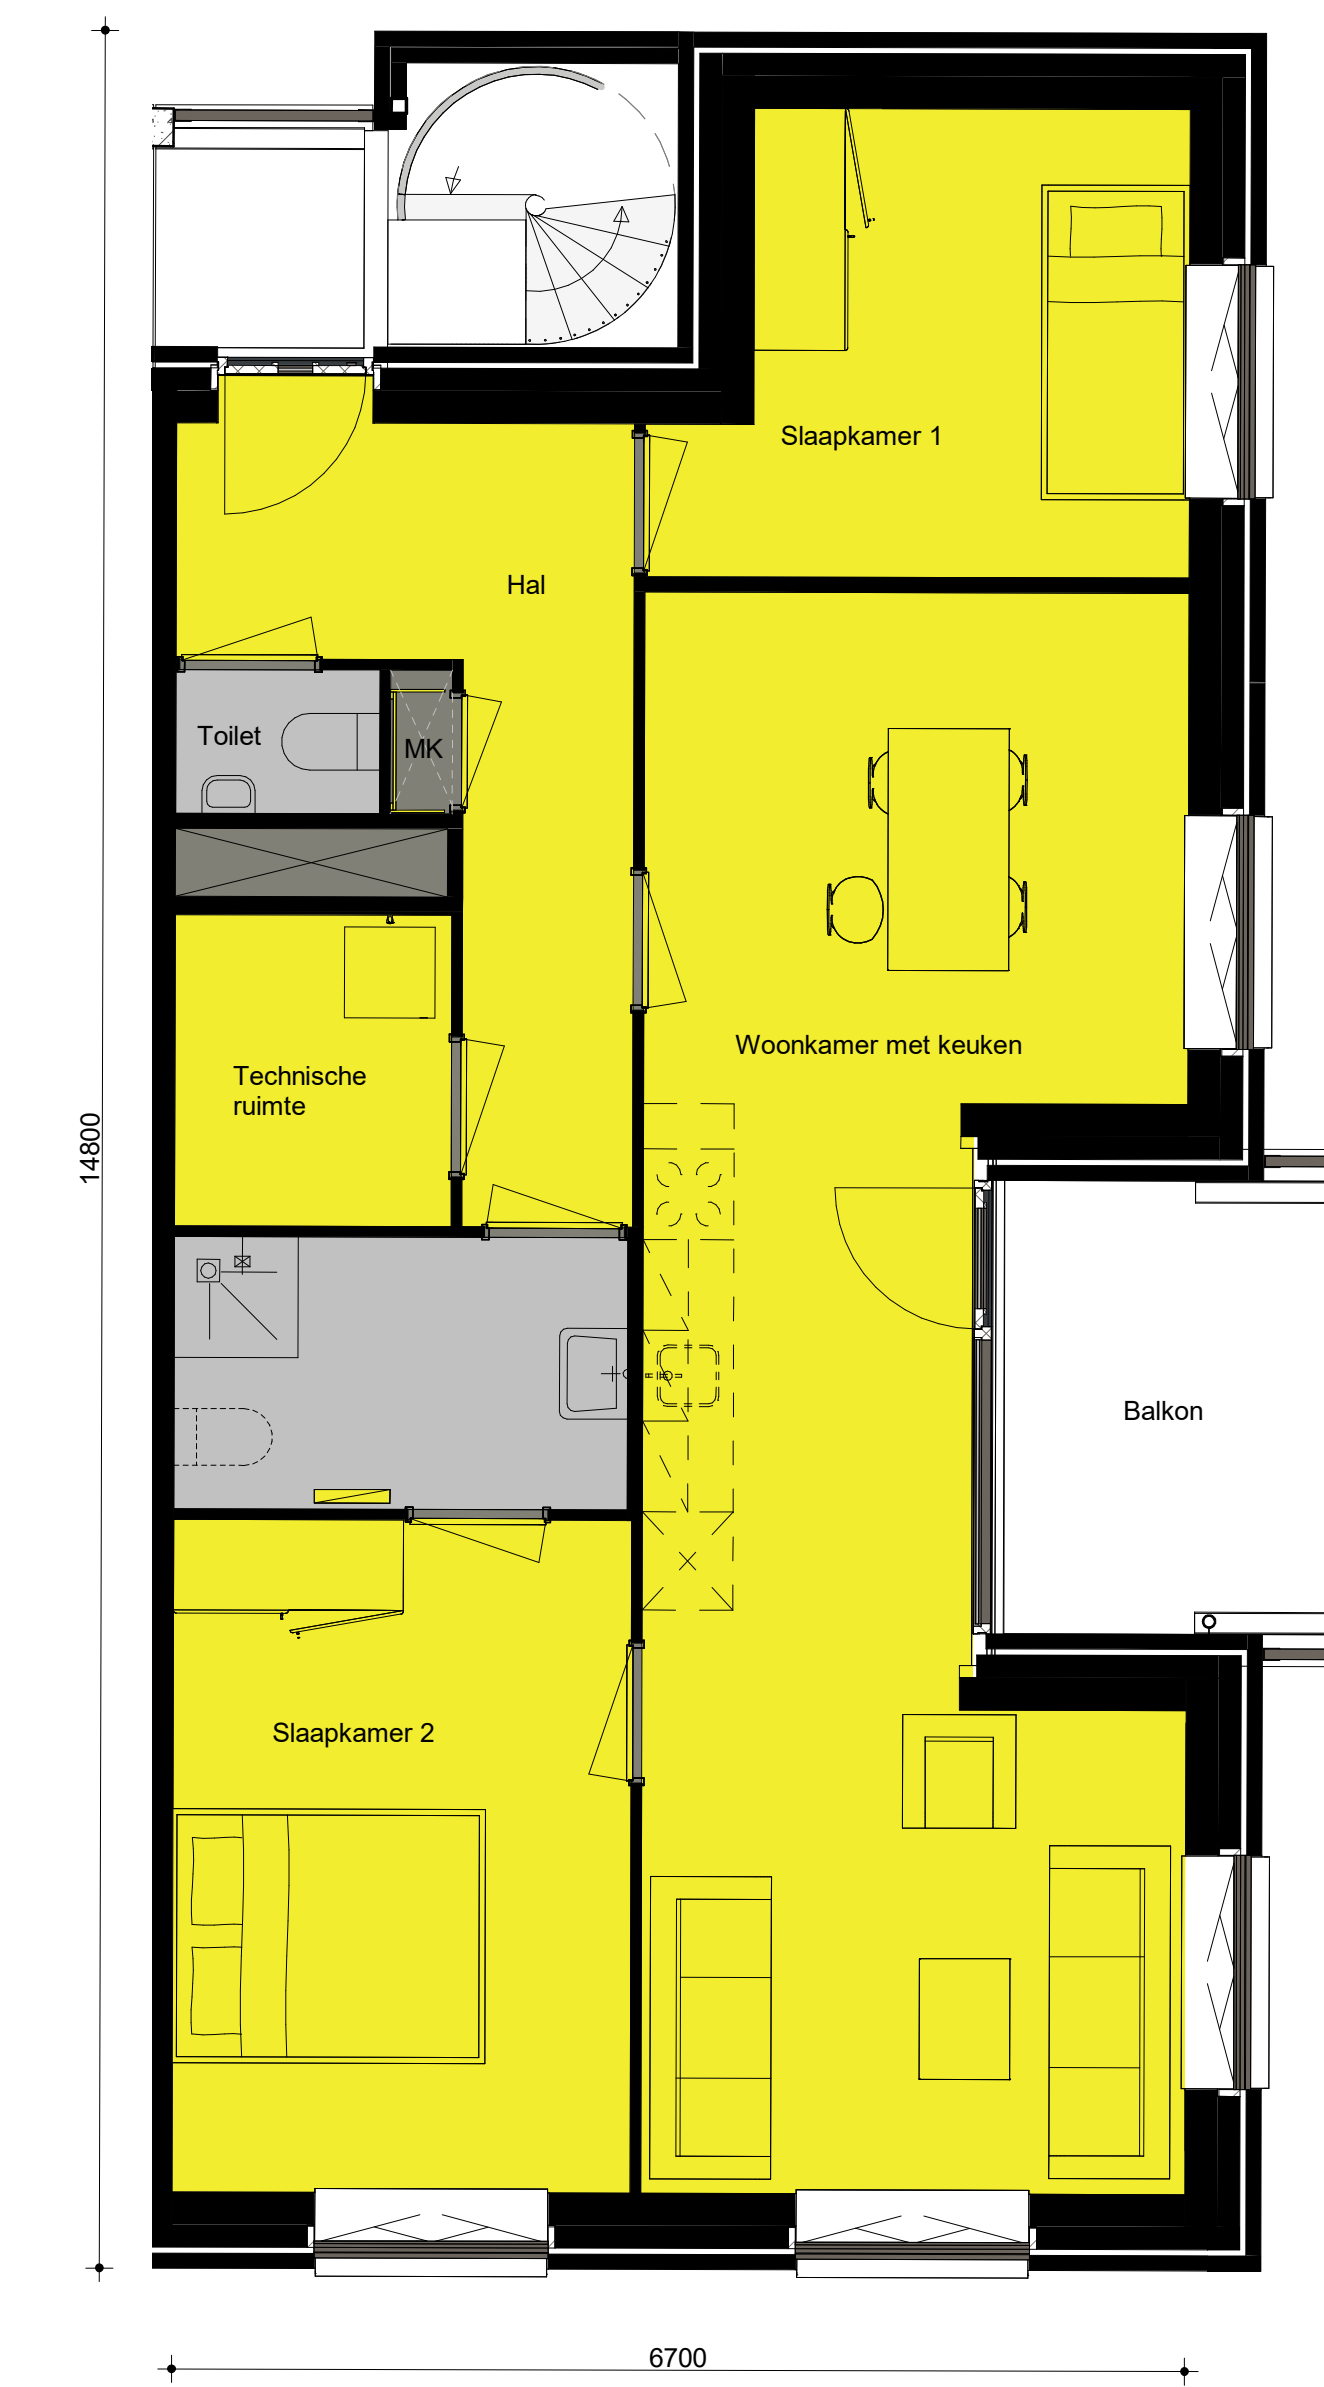

appartement type 1
1 : 50



appartement type 2
1 : 50

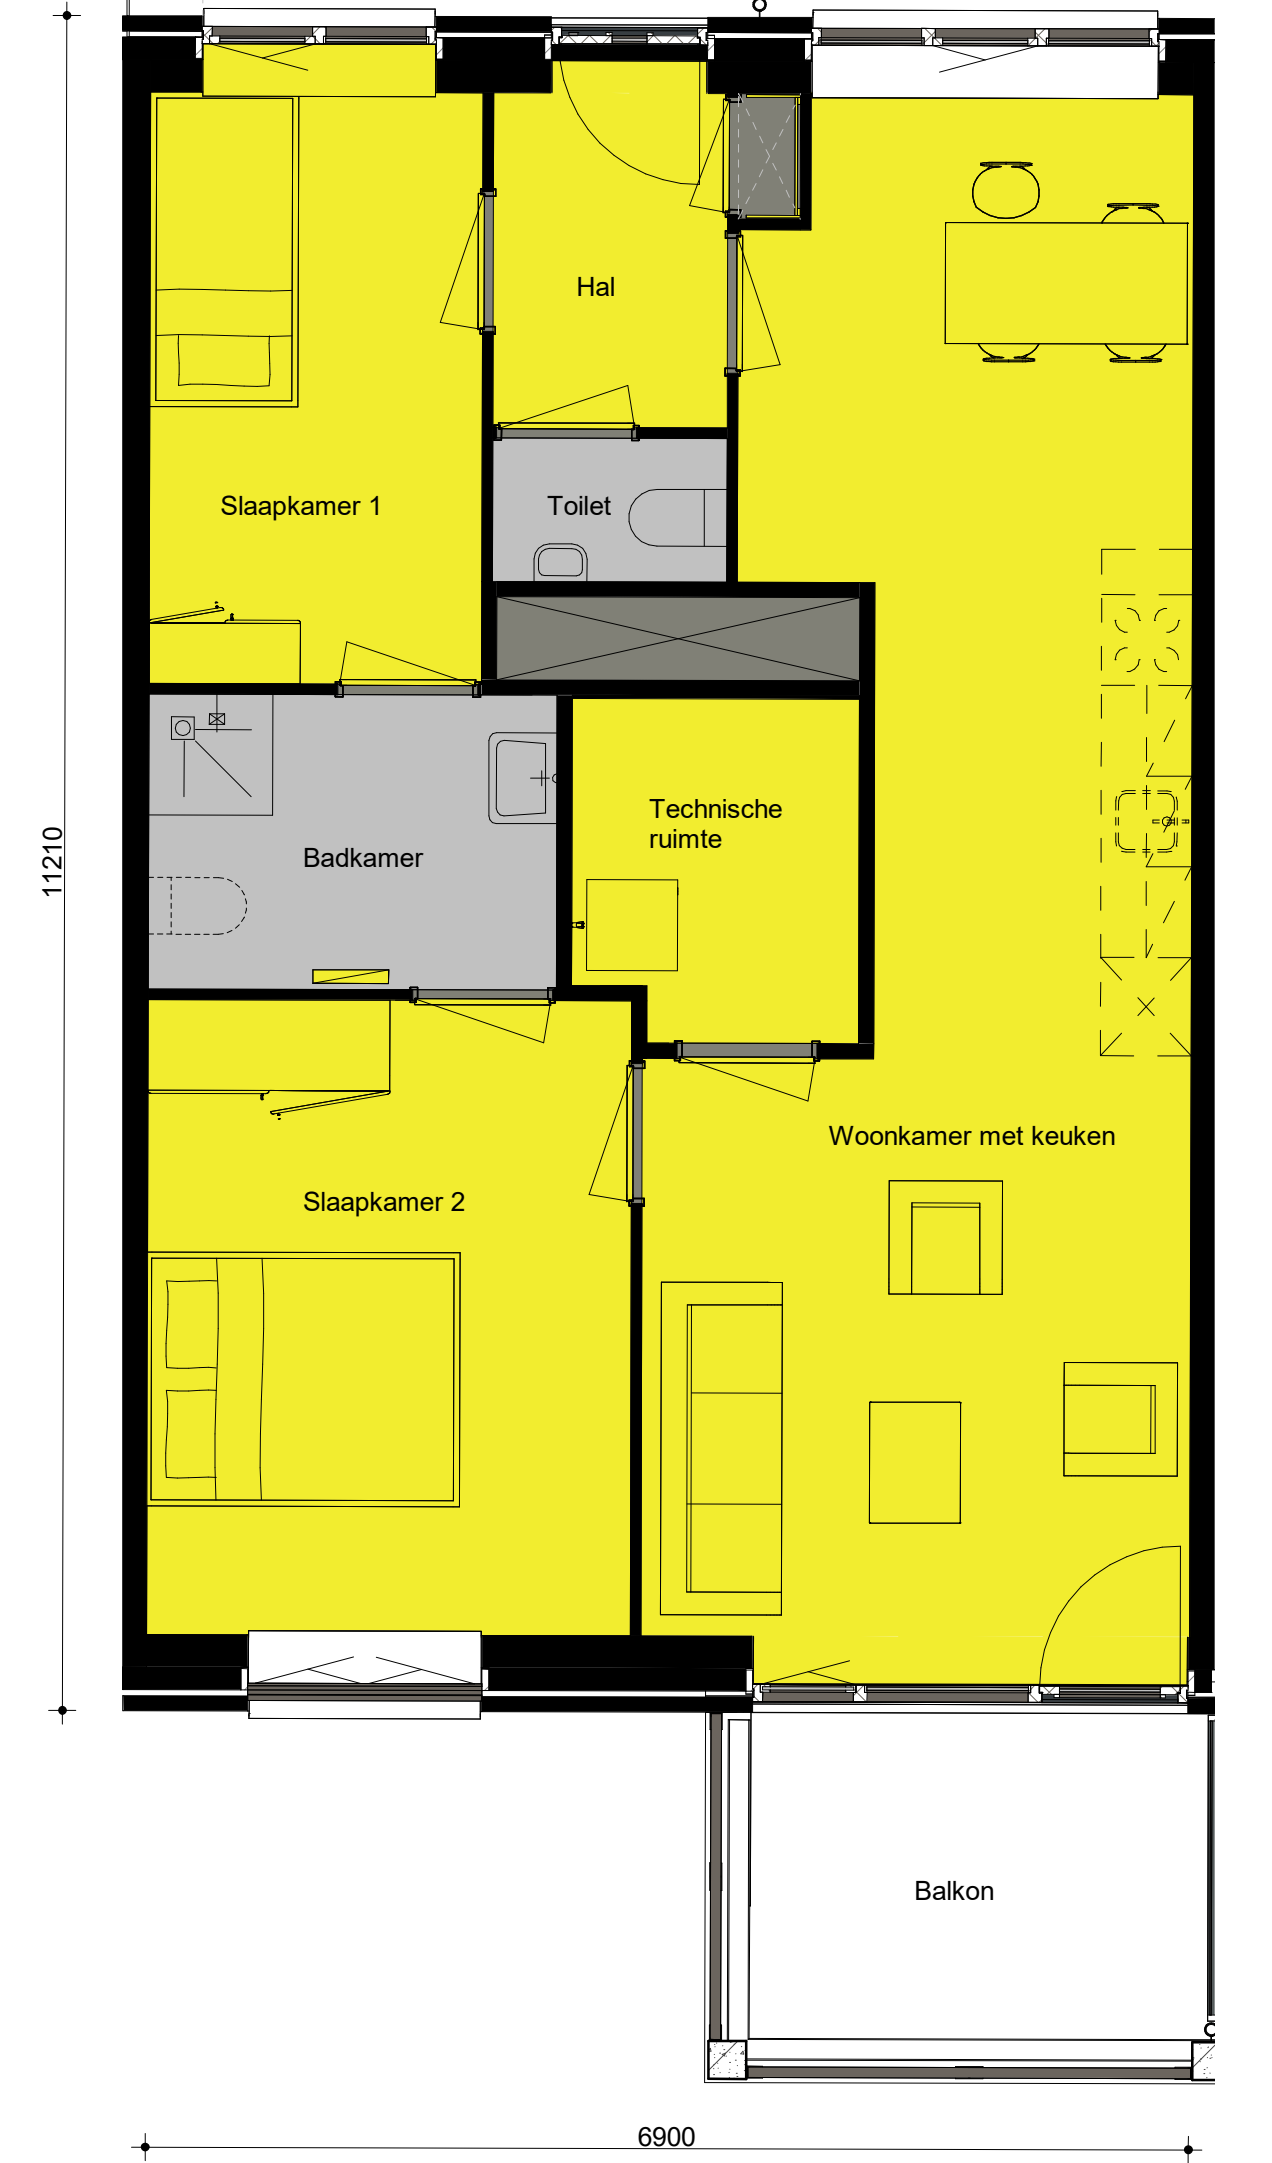

appartement type 3
1 : 50

**bouwman
swinkels
architecten**

Krimpen aan de Lek
Koningin Julianastraat
Omgevingsvergunning

Kr1002
BV102

tekening
Appartementen De Koningin

datum
19-01-2024

versie

status
Concept

model

schaal
1:50/ 1:100

formaat
A0L

getekend
BSA

Berlicumsteeg 10
5248 NT Roossum
078 4412133
info@bouwmanswinkels.nl
www.bouwmanswinkels.nl