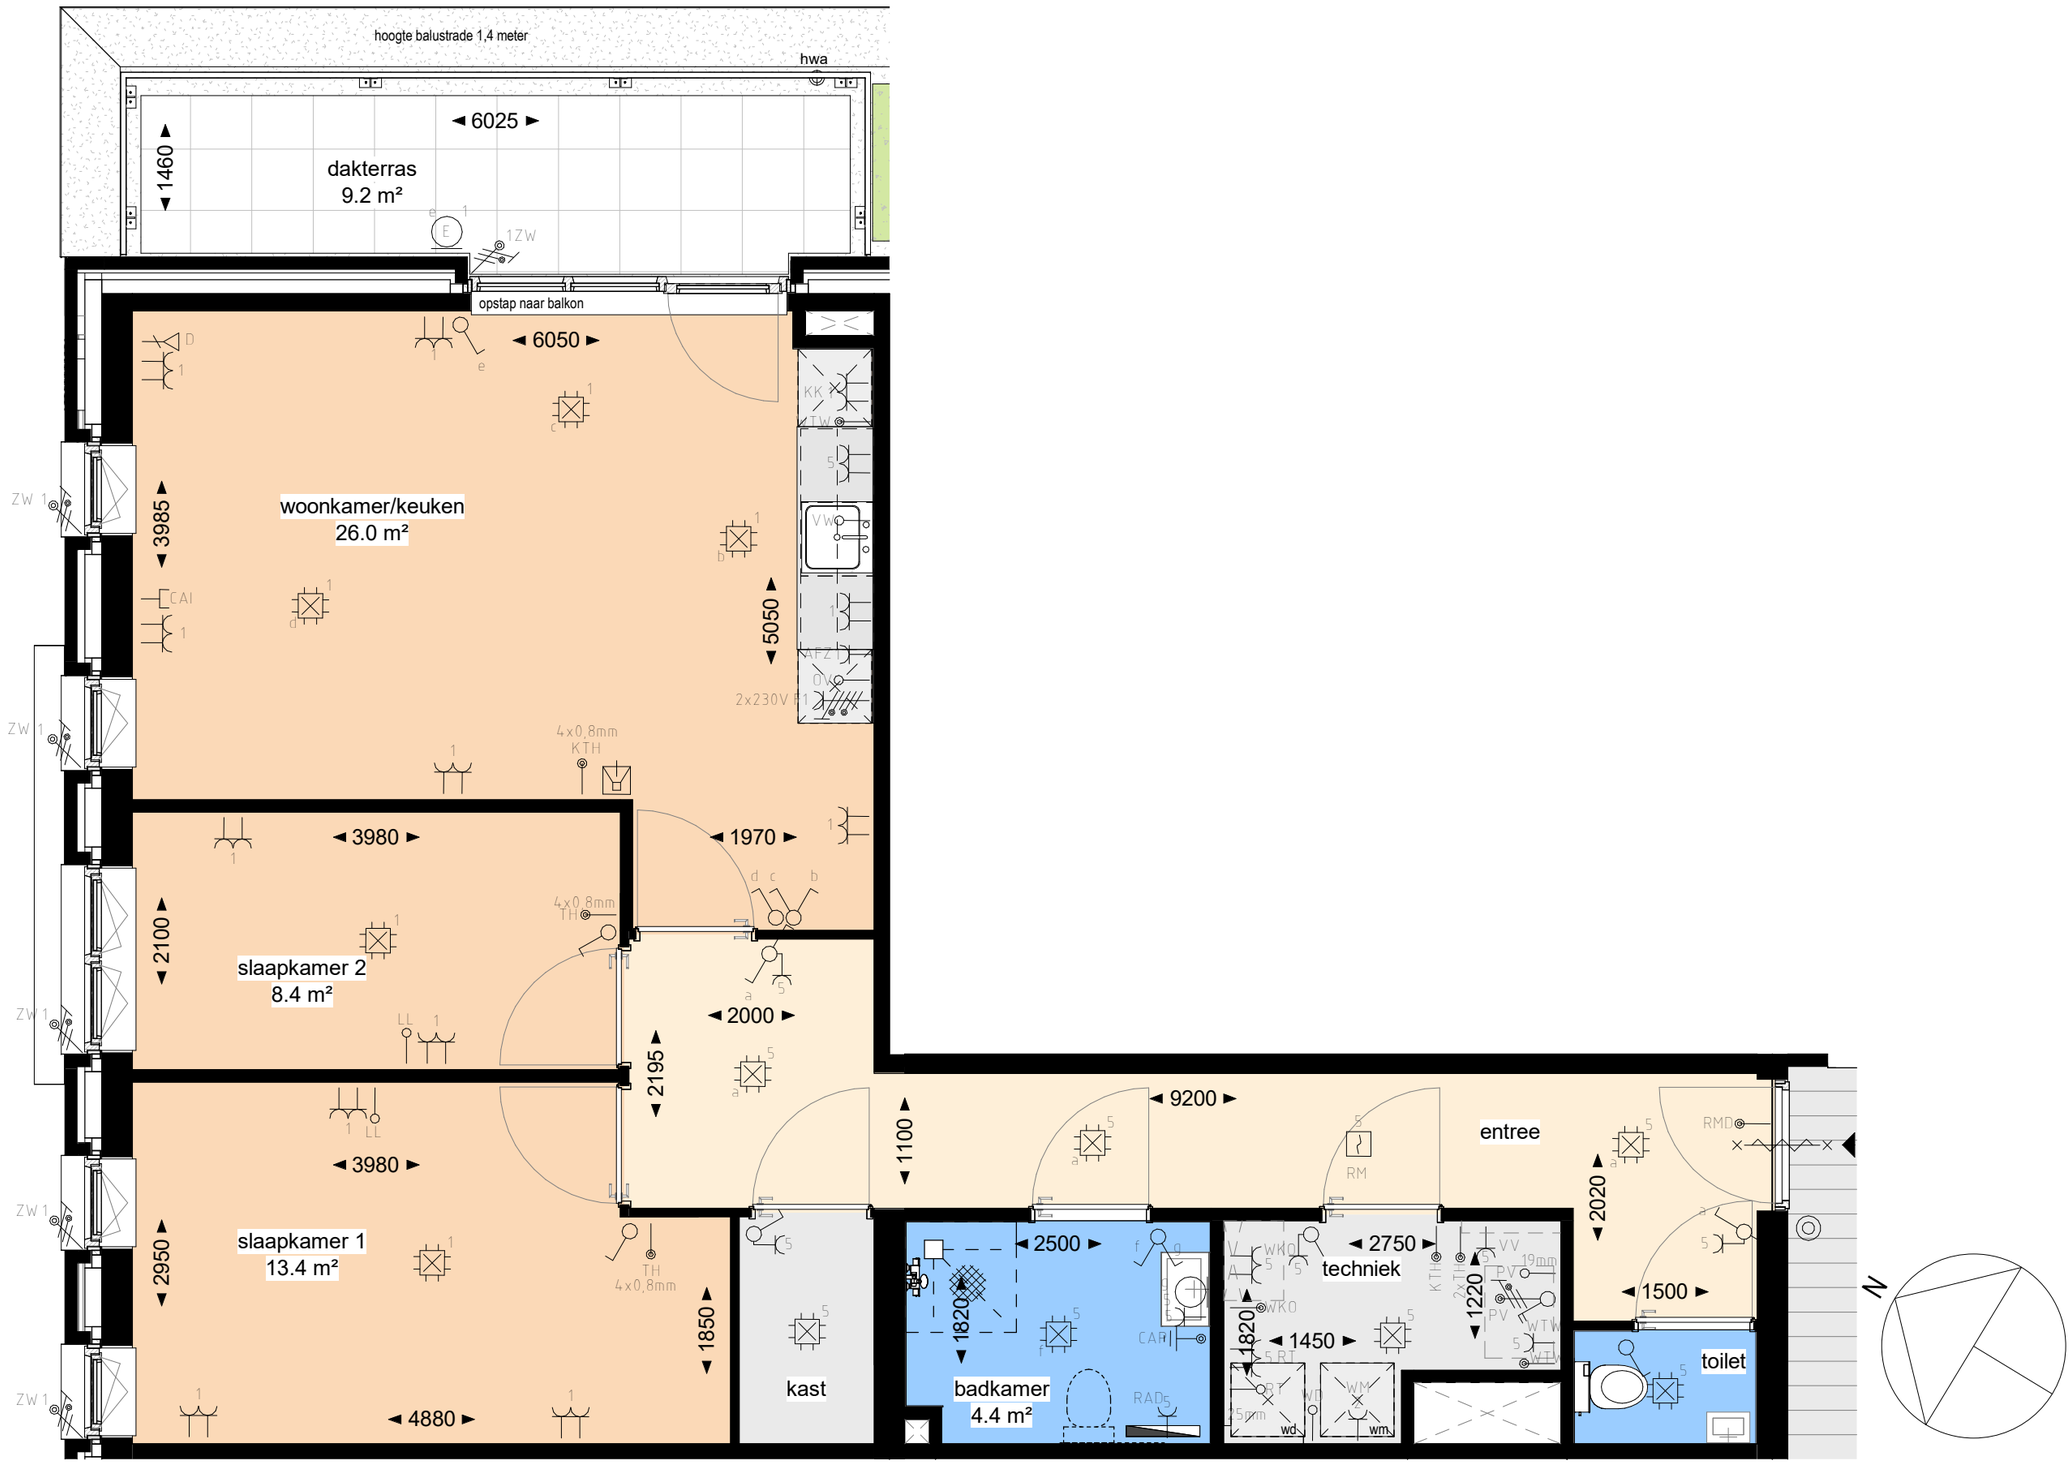

Type AC-5

Dr. Thijsselaan 96

QuaWonen

project:	Krimpen aan den IJssel Centrum-Zuid, Pearson (blok C)
onderwerp:	Verhuurtekeningen Dr. Thijsselaan 96

projectnummer:	P00598
datum:	22-06-2023
gewijzigd:	
tekeningnummer:	B9147
schaal:	1 : 50