


Type AC-2a
 Dr. Thijsselaan 104

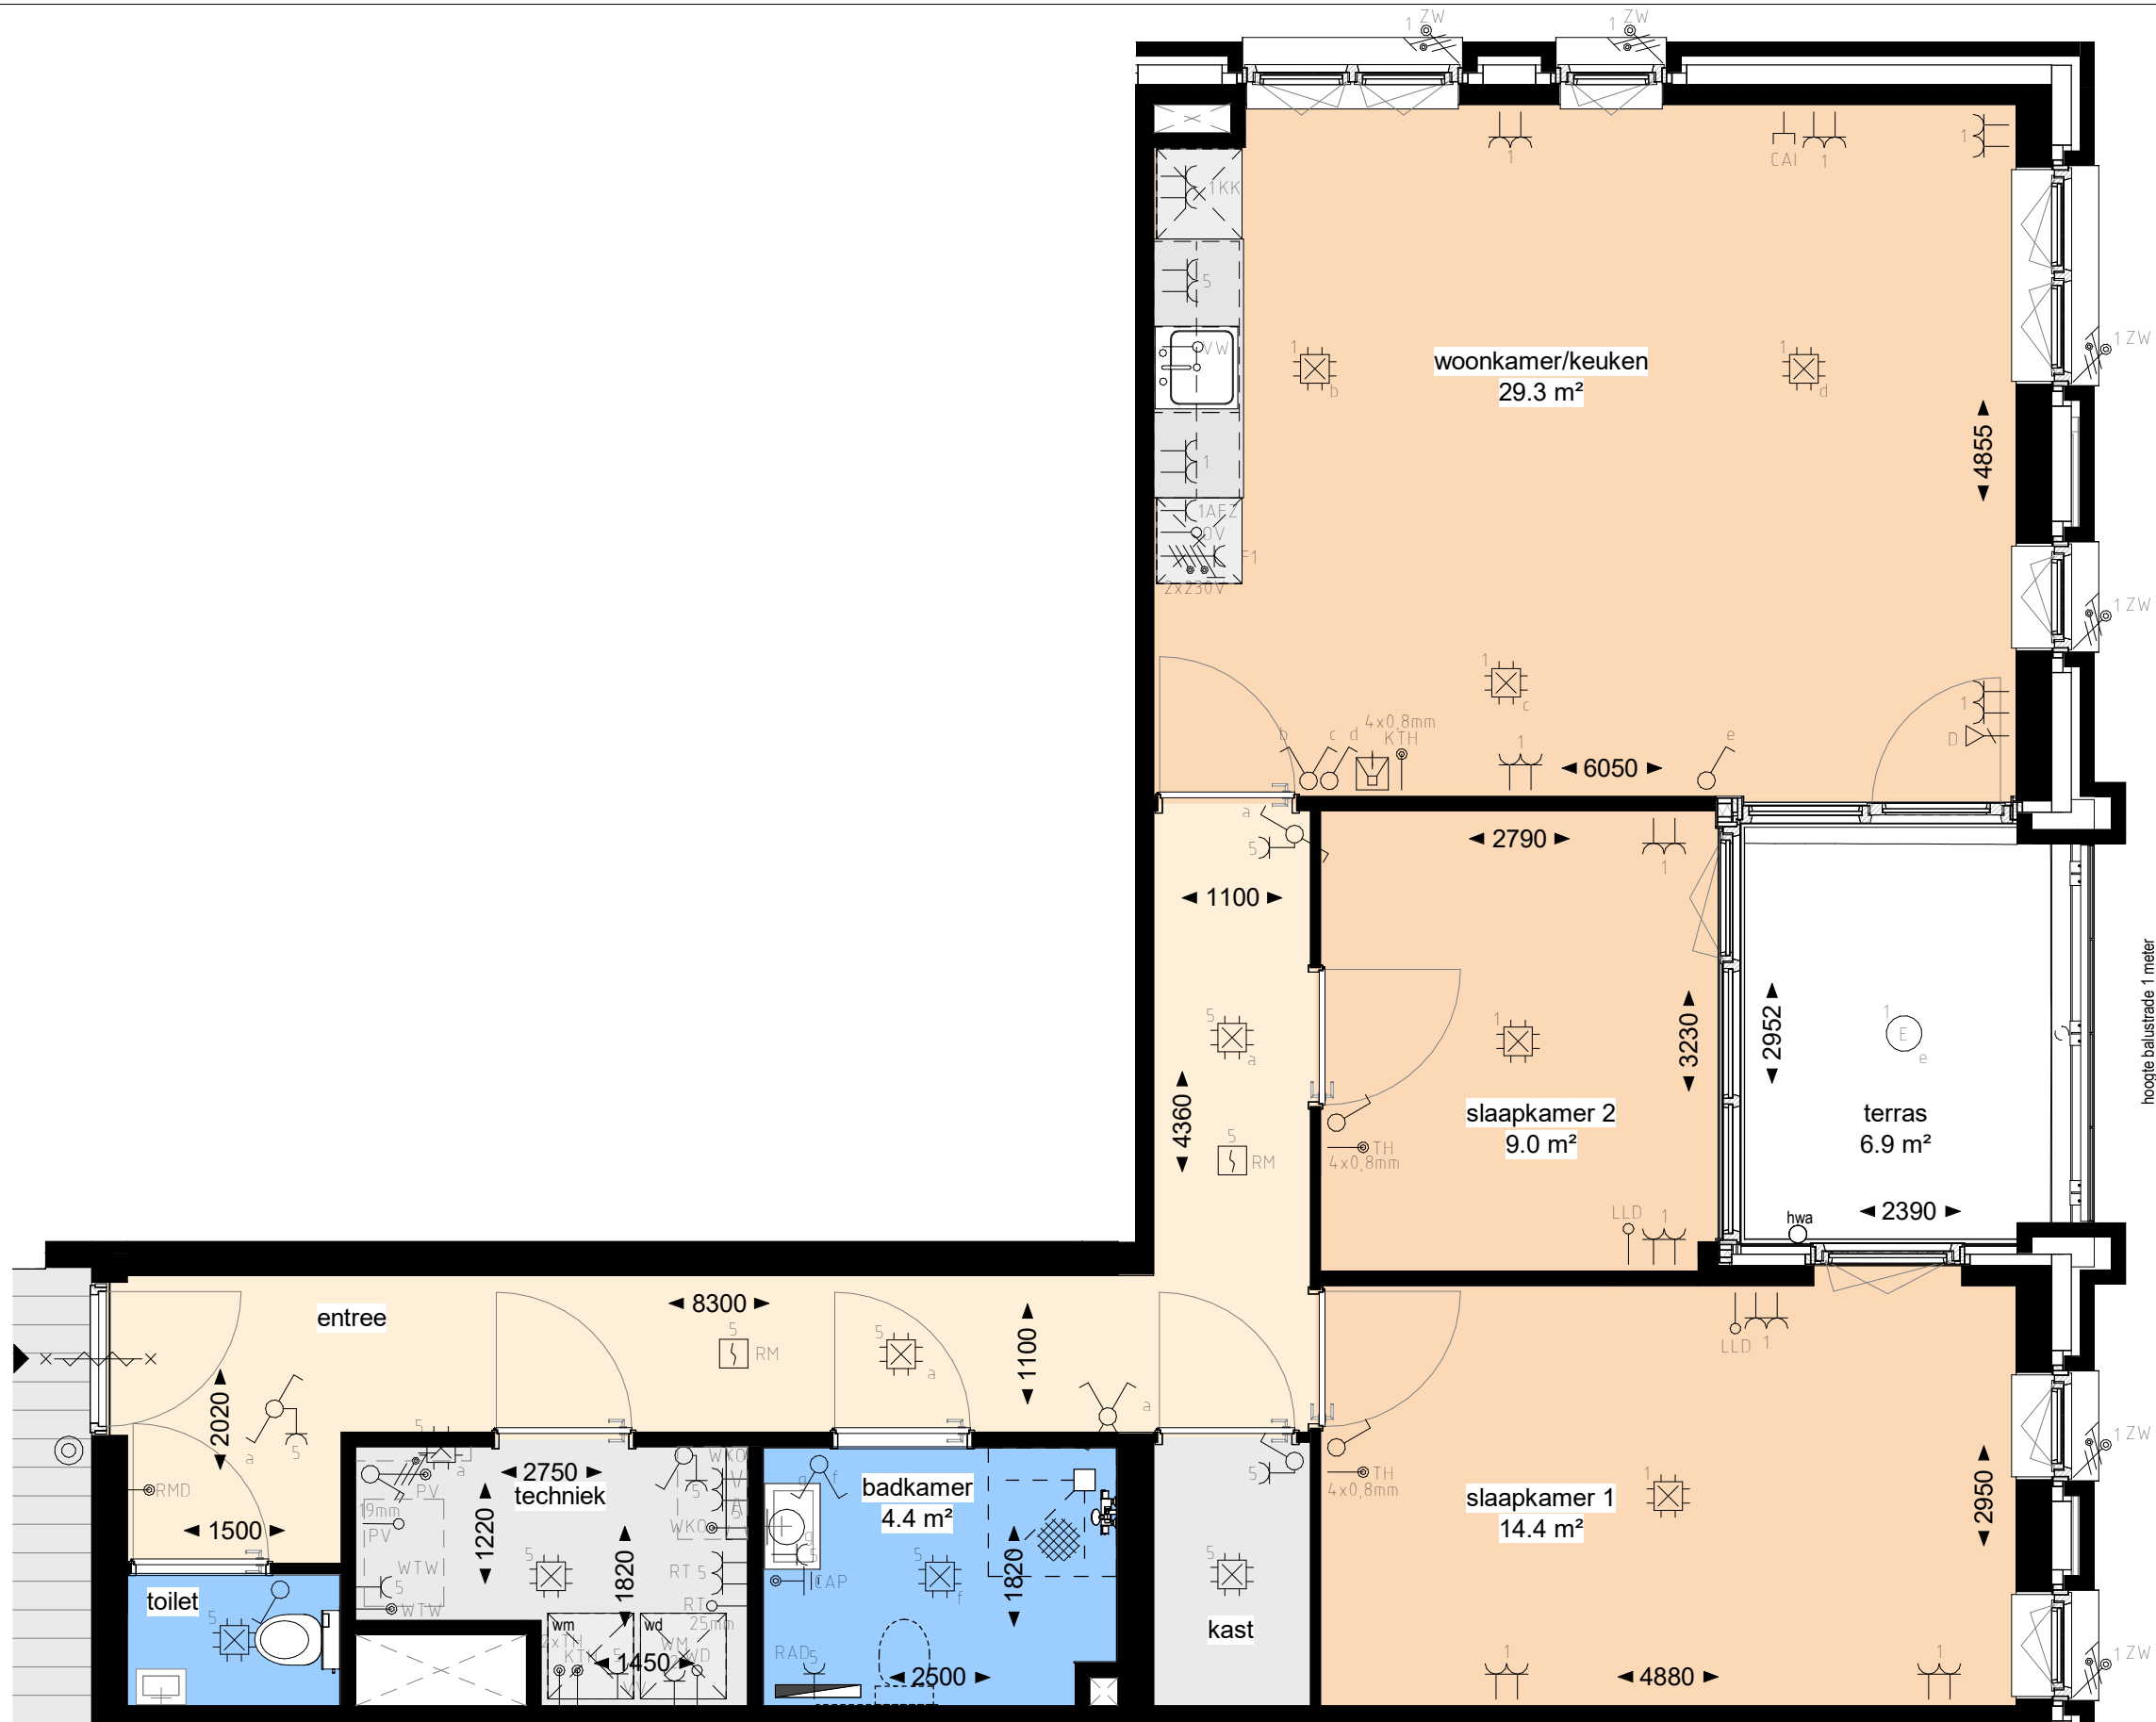

project: Krimpen aan den IJssel
 Centrum-Zuid, Pearson (blok C)
 onderwerp: Verhuurtekeningen
 Dr. Thijsselaan 104

projectnummer: P00598
 datum: 22-06-2023
 gewijzigd:
 tekeningnummer: **B9151**
 schaal: 1 : 50